


# VERMIETUNGSPLAN

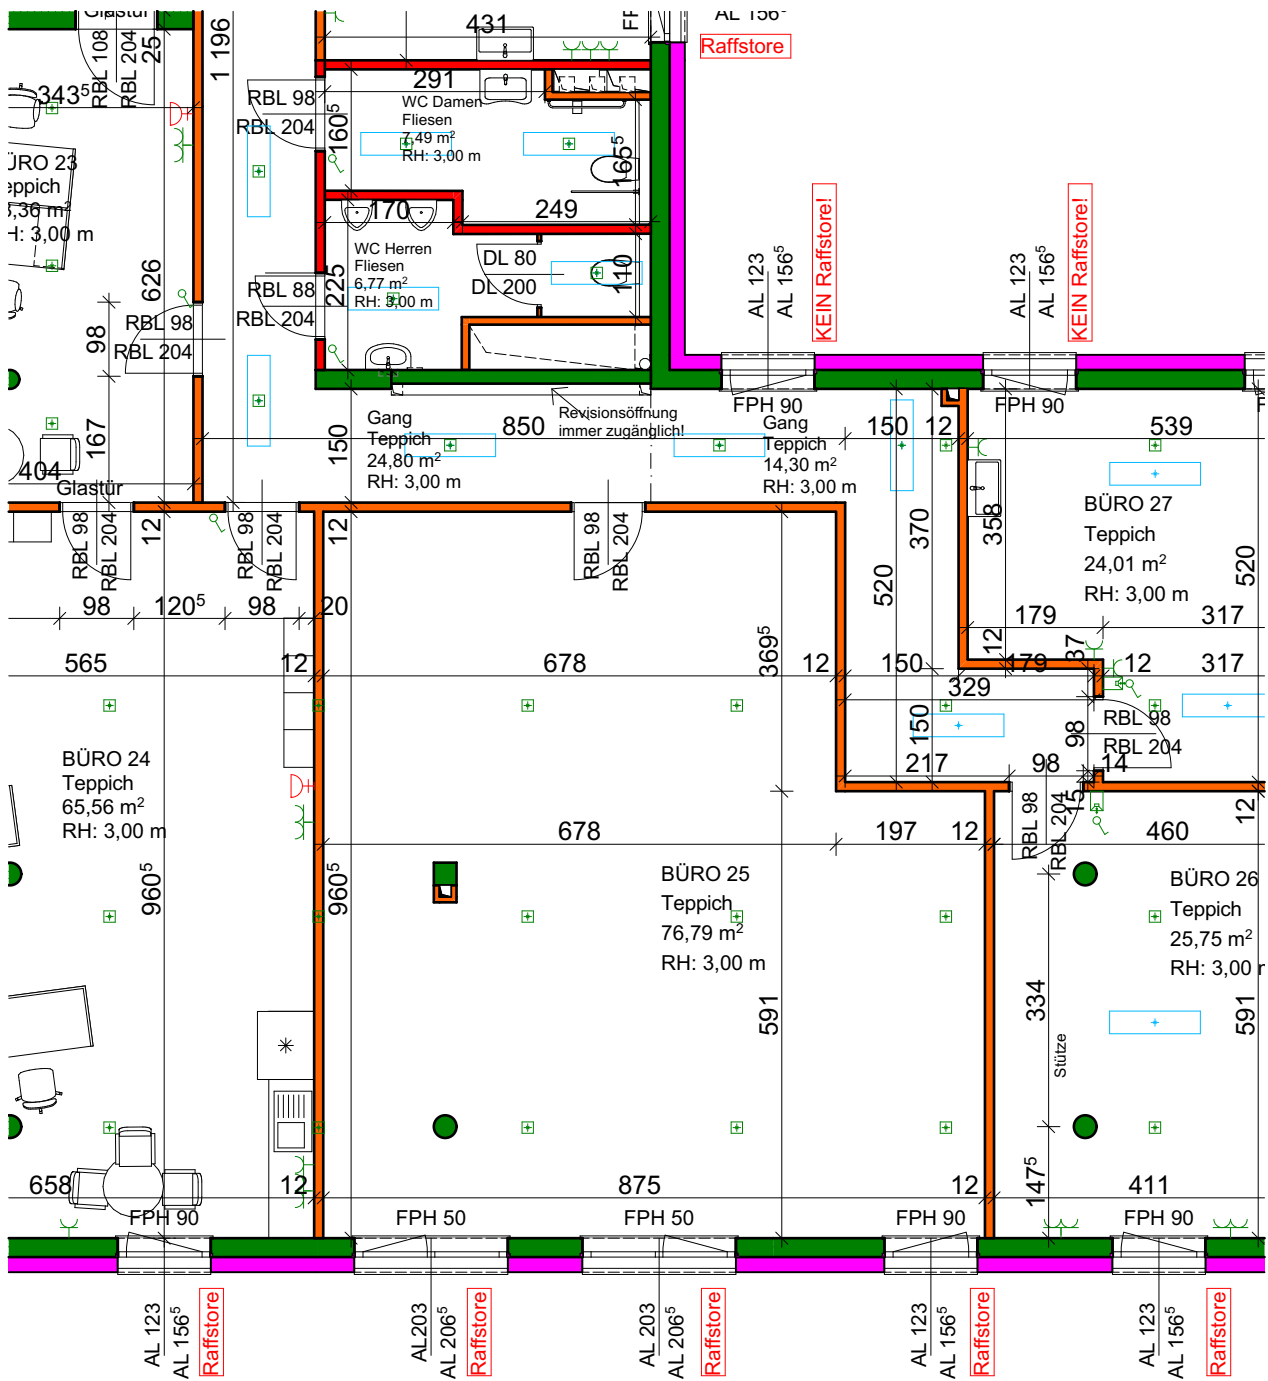

Planinhalt: BÜRO/PRAXIS 25 - 76,79m<sup>2</sup> - 2.OBERGESCHOSS

Maßstab: 1:100

Datum: 30.08.2024

Kemeten



**VIKTOR BINDER**  
BAUUNTERNEHMEN

[www.binderbau.at](http://www.binderbau.at)